



Hul 19 Par 4

365m / 355m / 302m

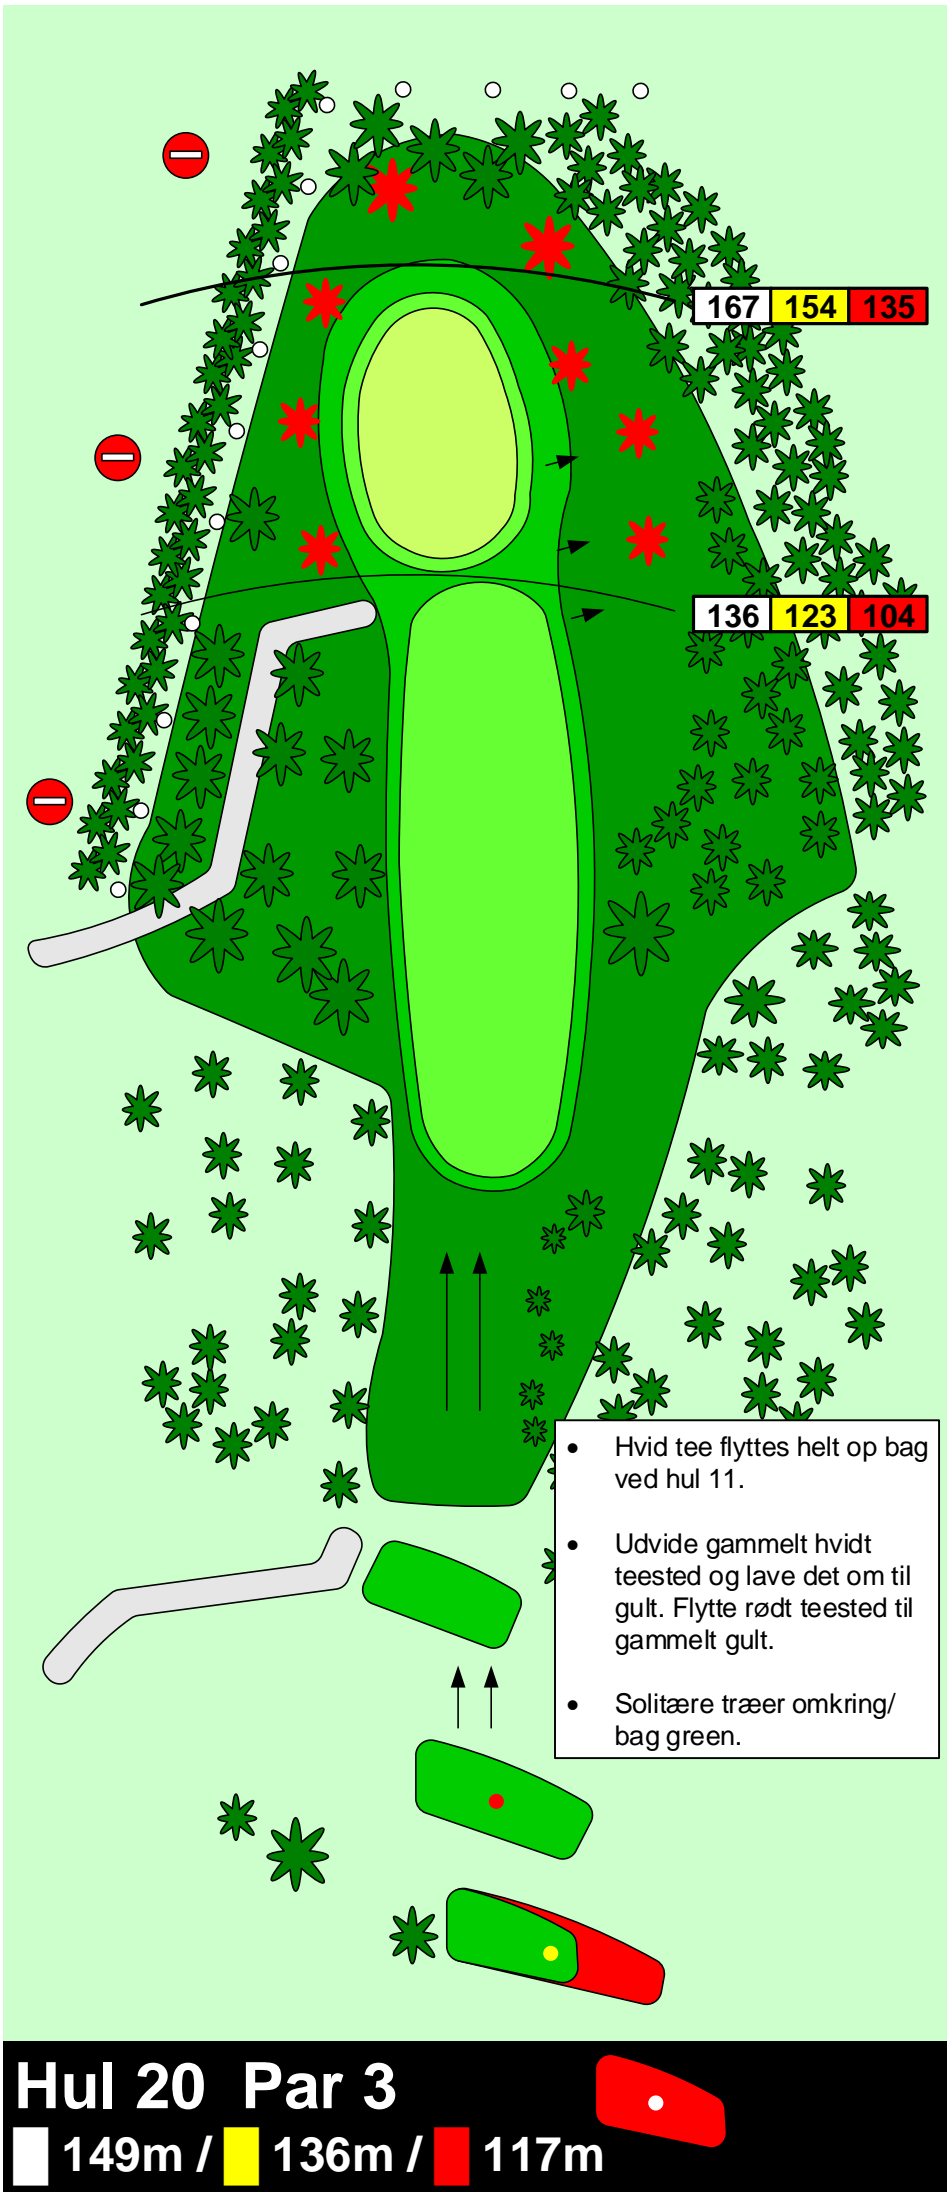

133 133 118


113 113 98

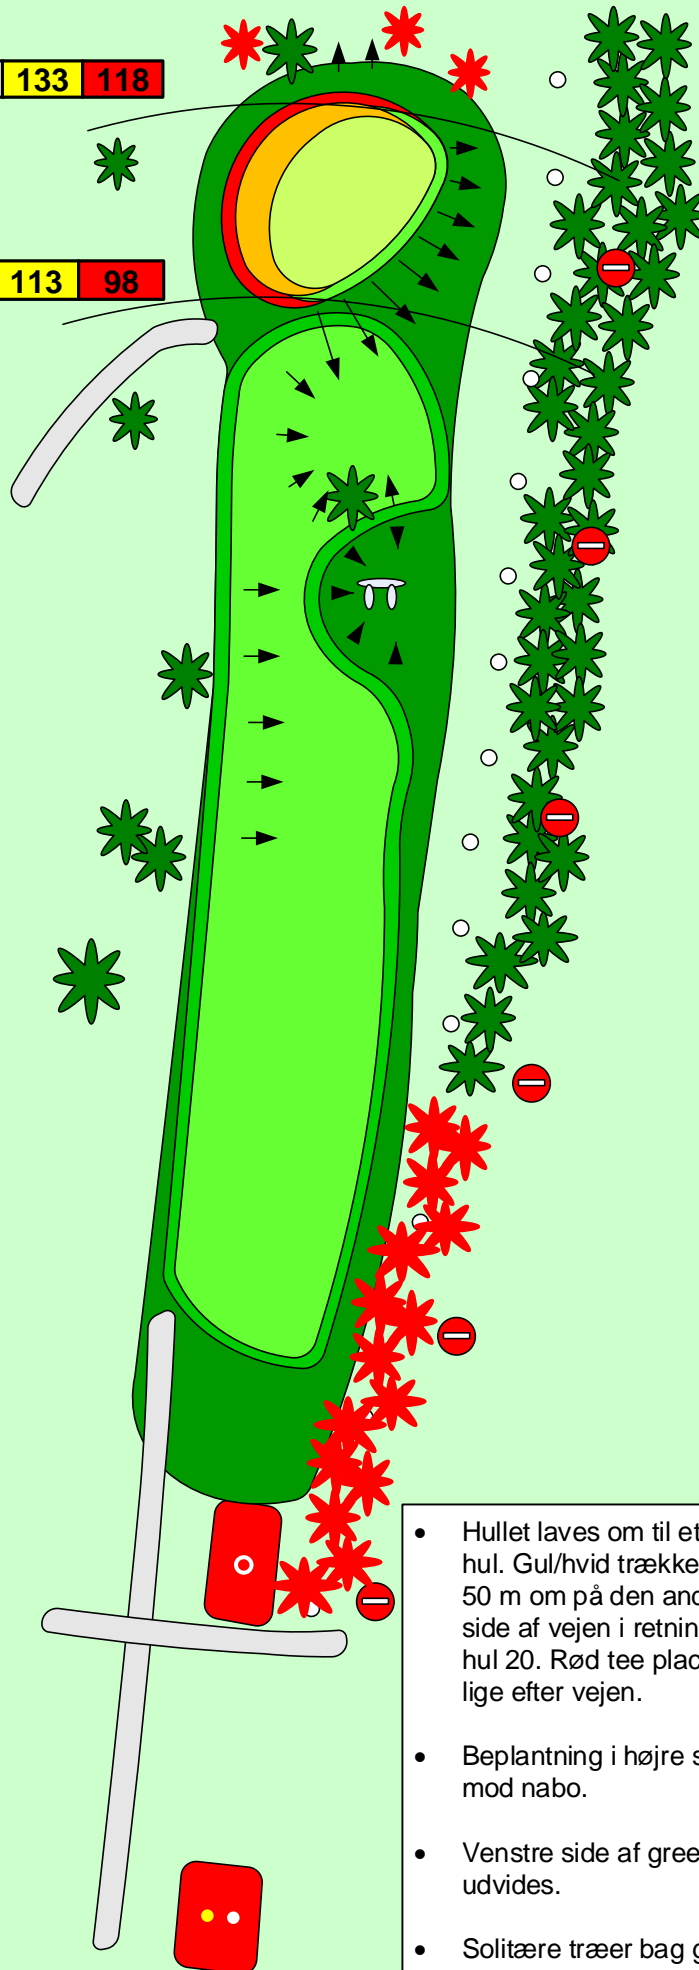

- Hullet laves om til et par 4 hul. Gul/hvid trækkes 30-50 m om på den anden side af vejen i retning af hul 20. Rød tee placeres lige efter vejen.
- Beplantning i højre side mod nabo.
- Venstre side af green udvides.
- Solitære træer bag green.


Hul 21 Par 3

■ 125 / ■ 125m / ■ 110m

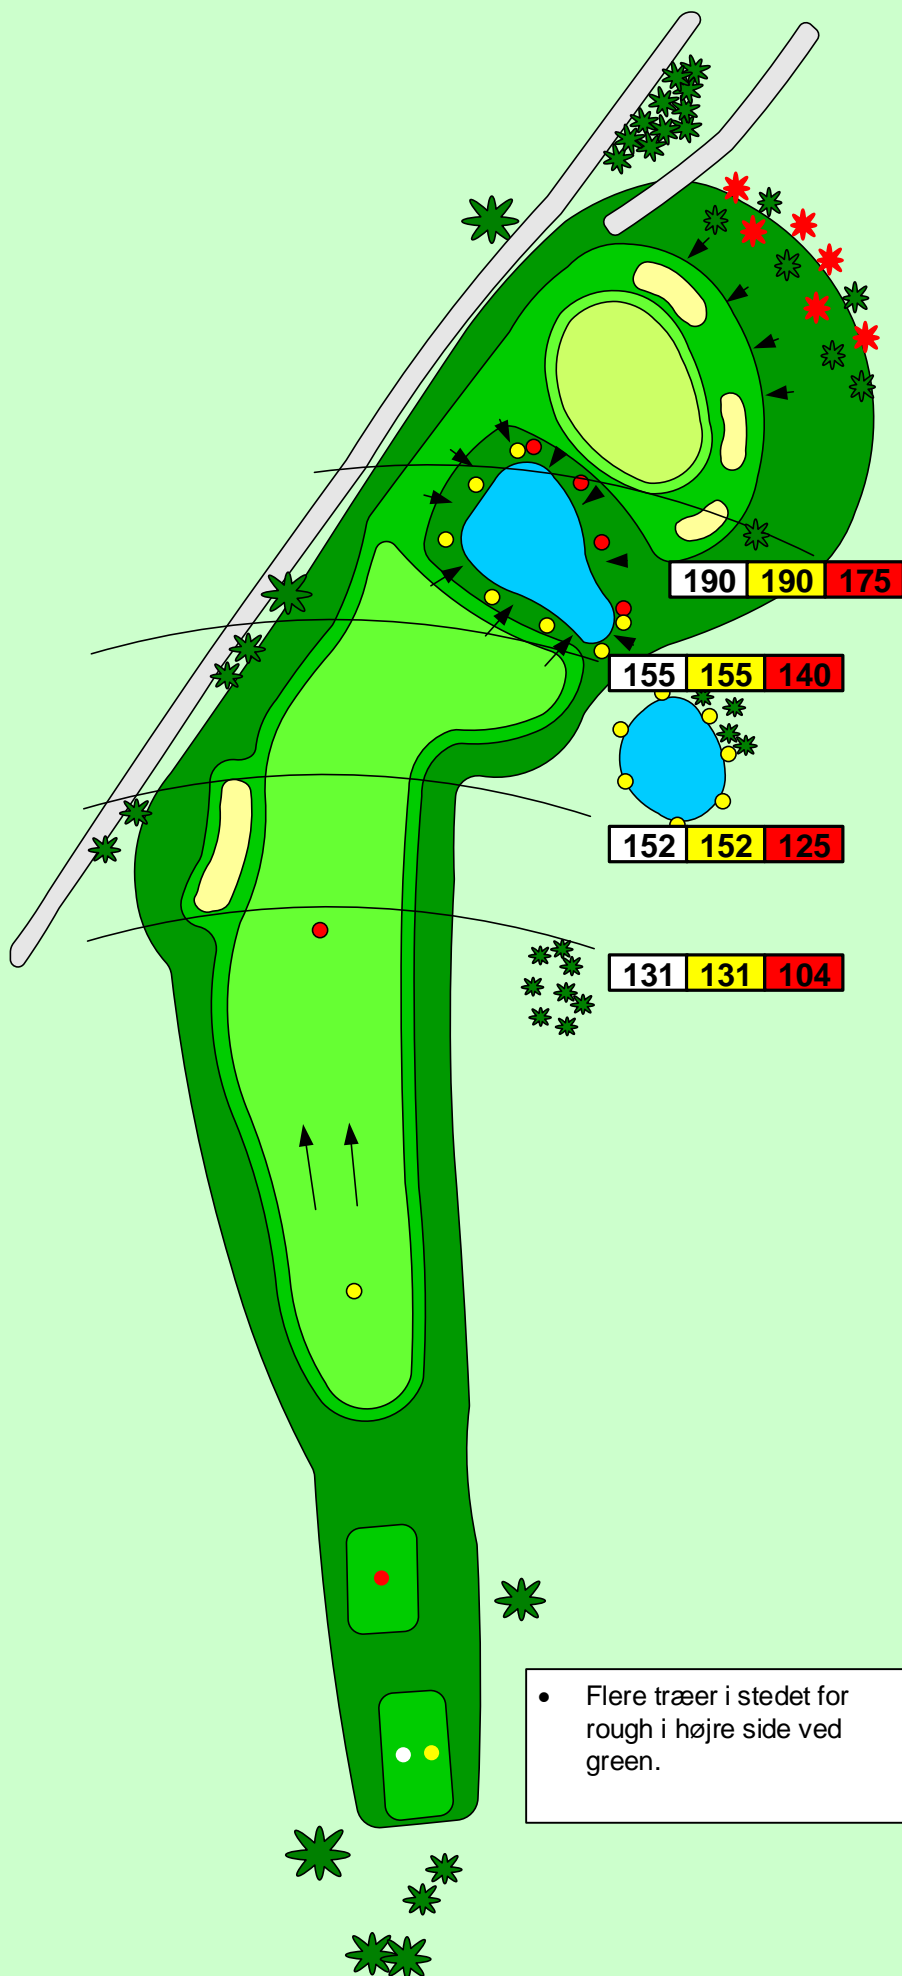


Hul 22 Par 4

232m / 232m / 194m

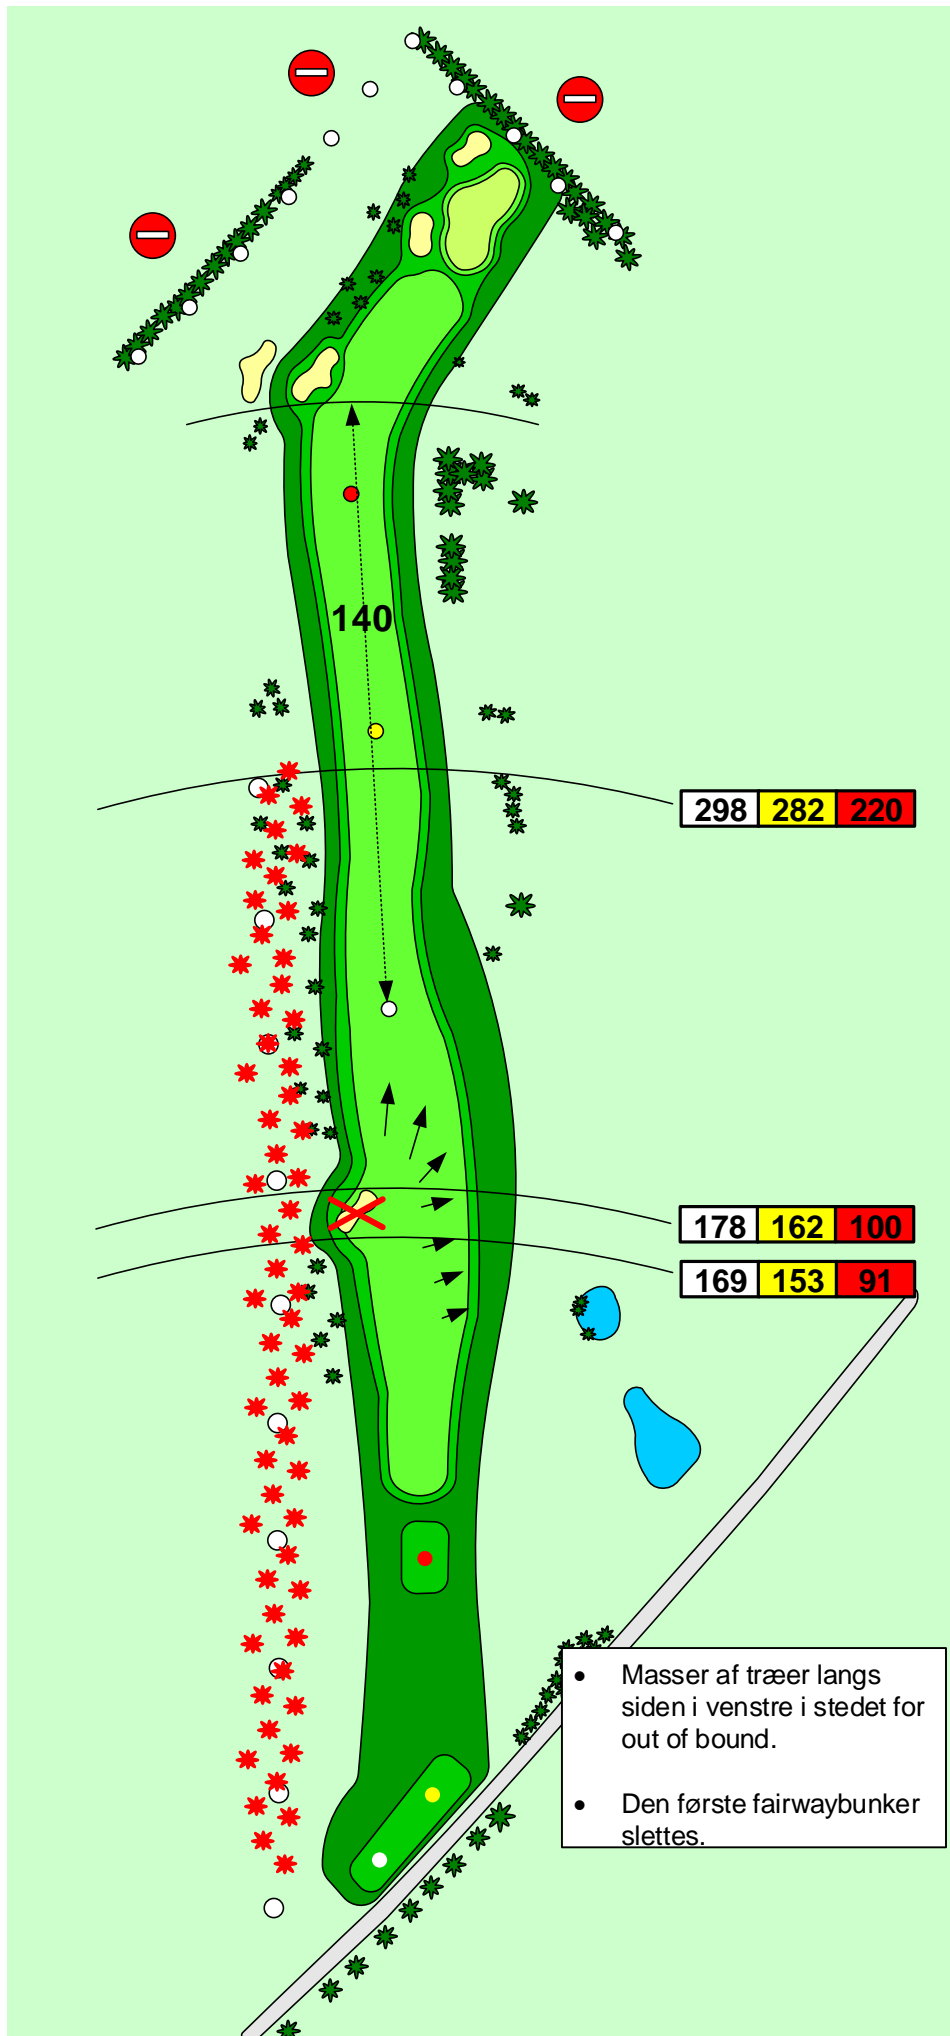


Hul 23 Par 5

453m /
 453m /
 379m

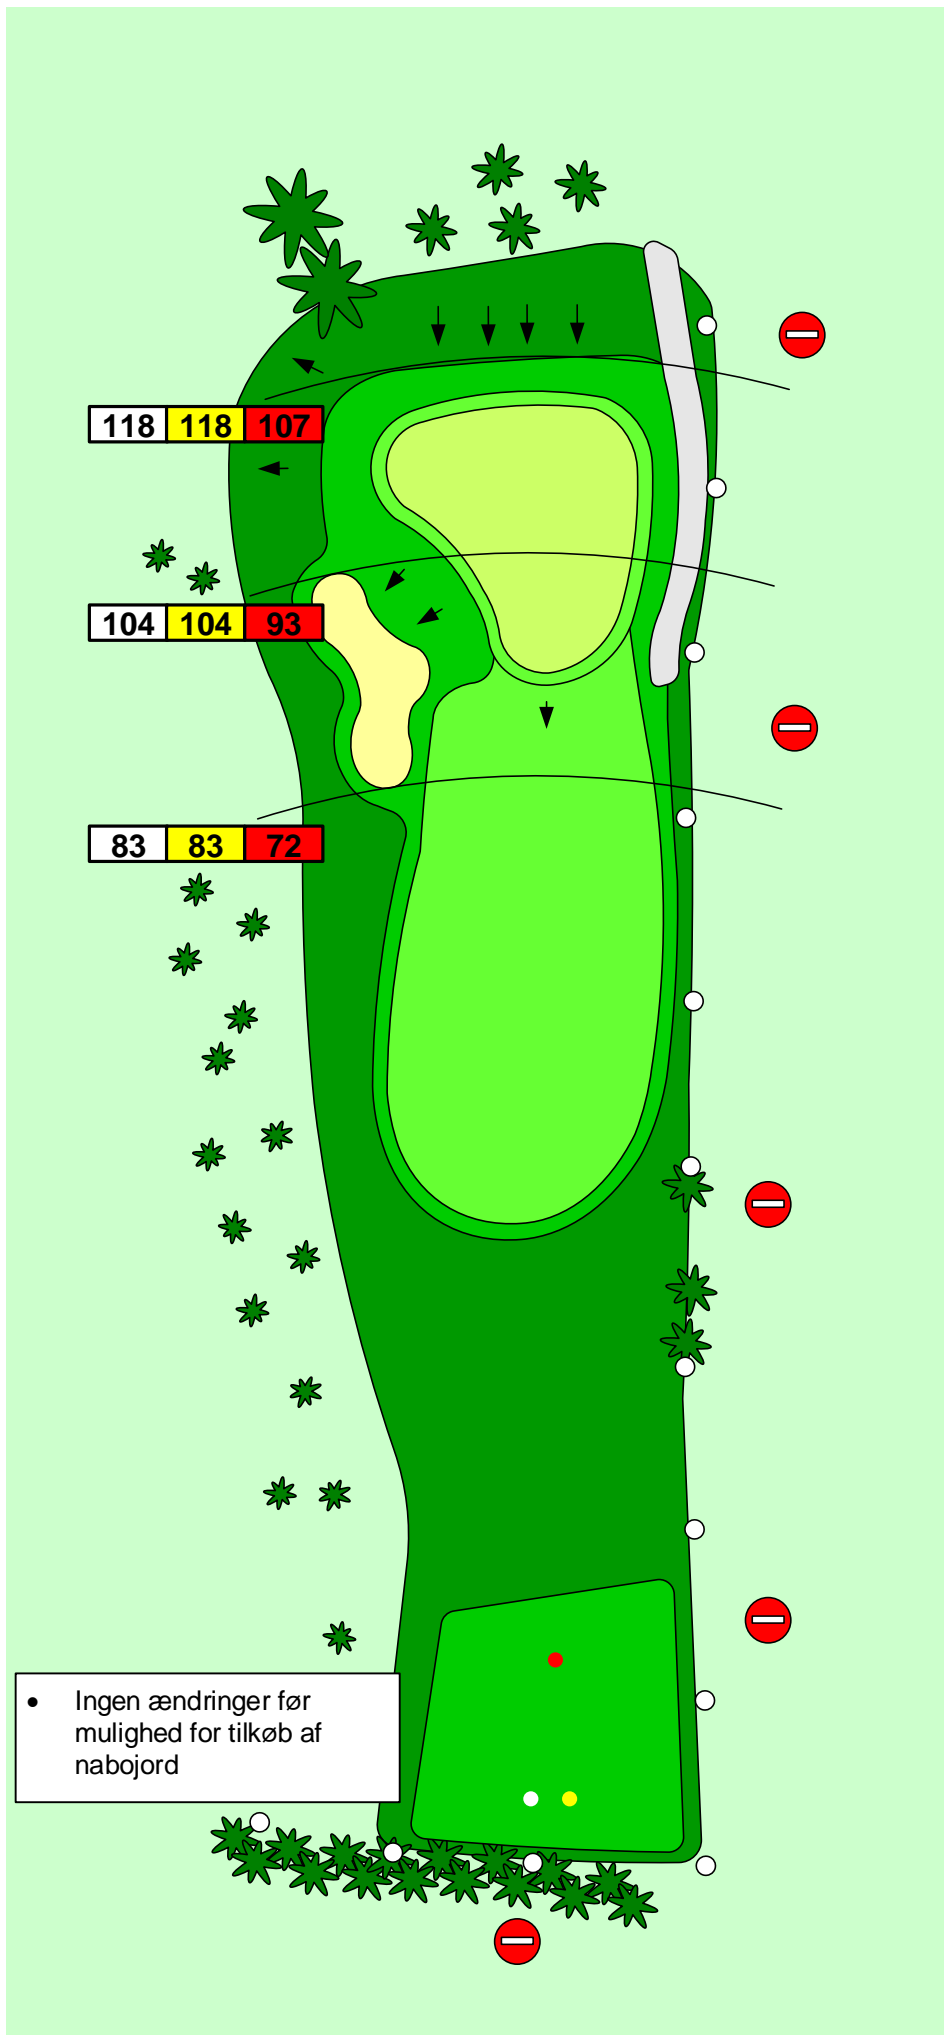

Hul 24 Par 3
 ■ 101m / ■ 101m / ■ 90m

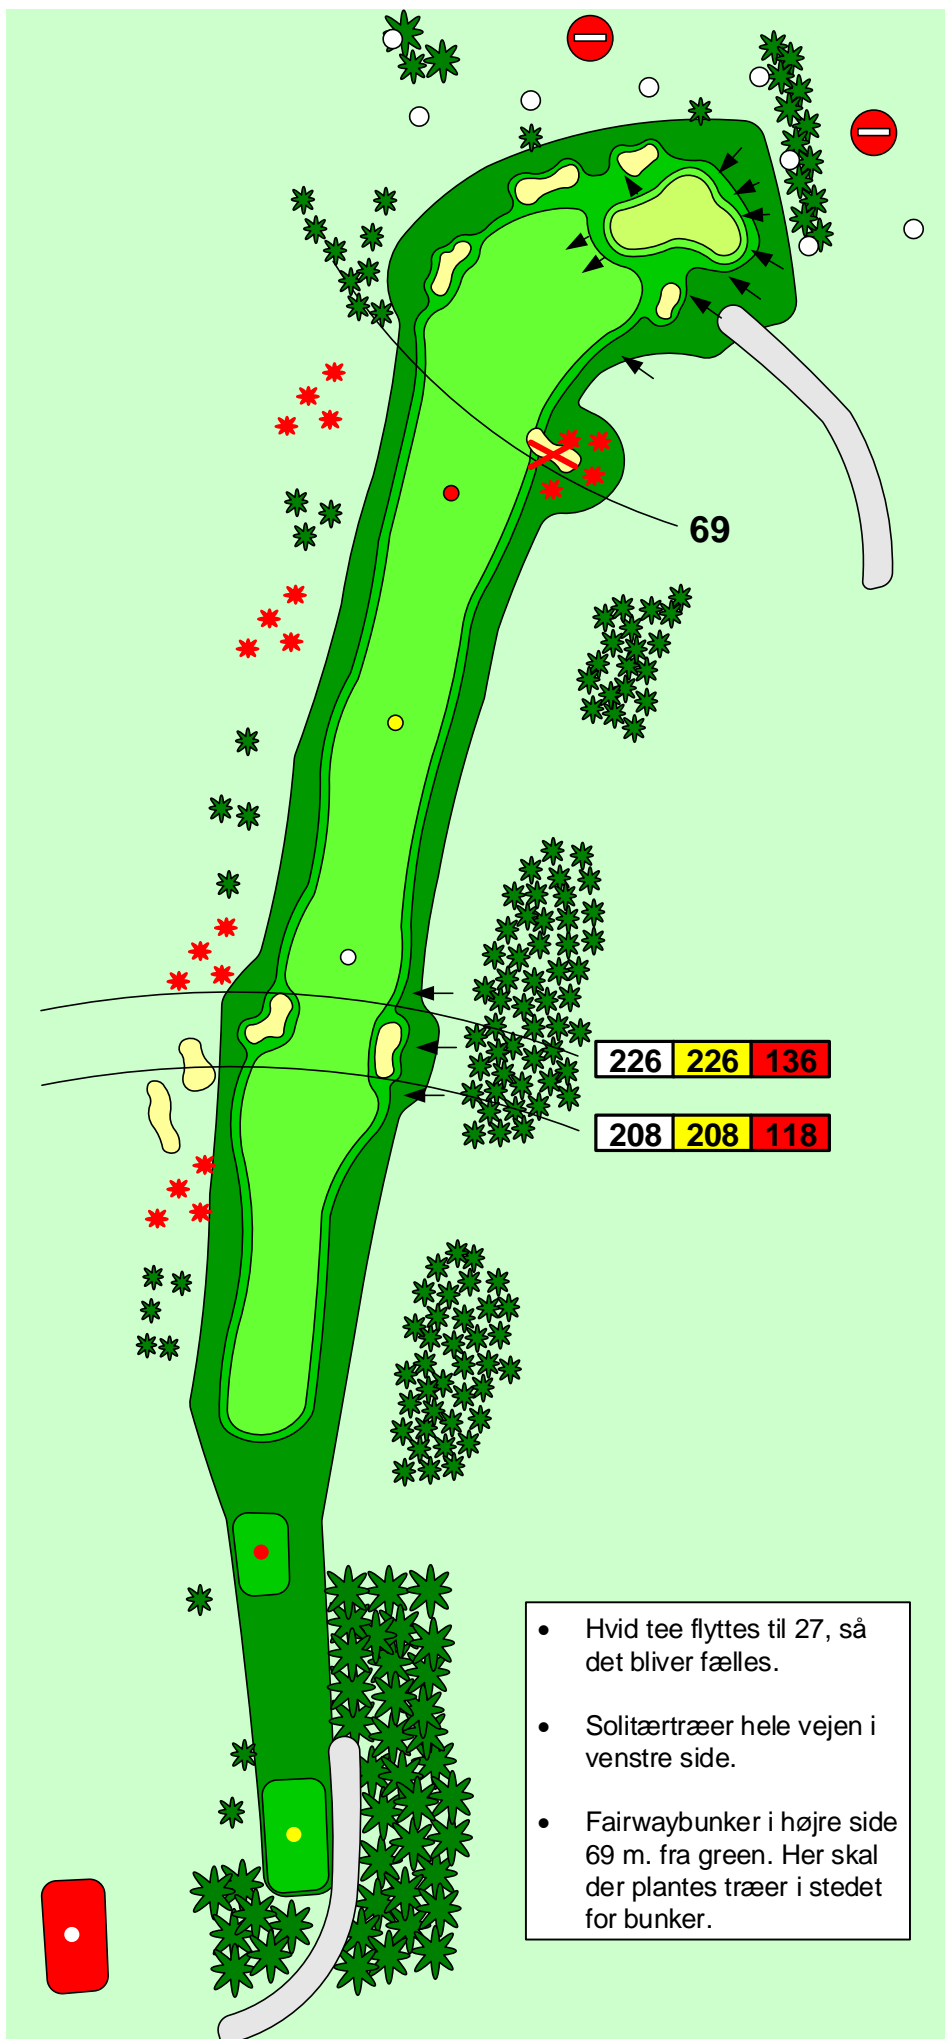


69

226 226 136

208 208 118

- Hvid tee flyttes til 27, så det bliver fælles.
- Solitærtræer hele vejen i venstre side.
- Fairwaybunker i højre side 69 m. fra green. Her skal der plantes træer i stedet for bunker.


Hul 25 Par 5
 ■ 445m / ■ 445m / ■ 355m

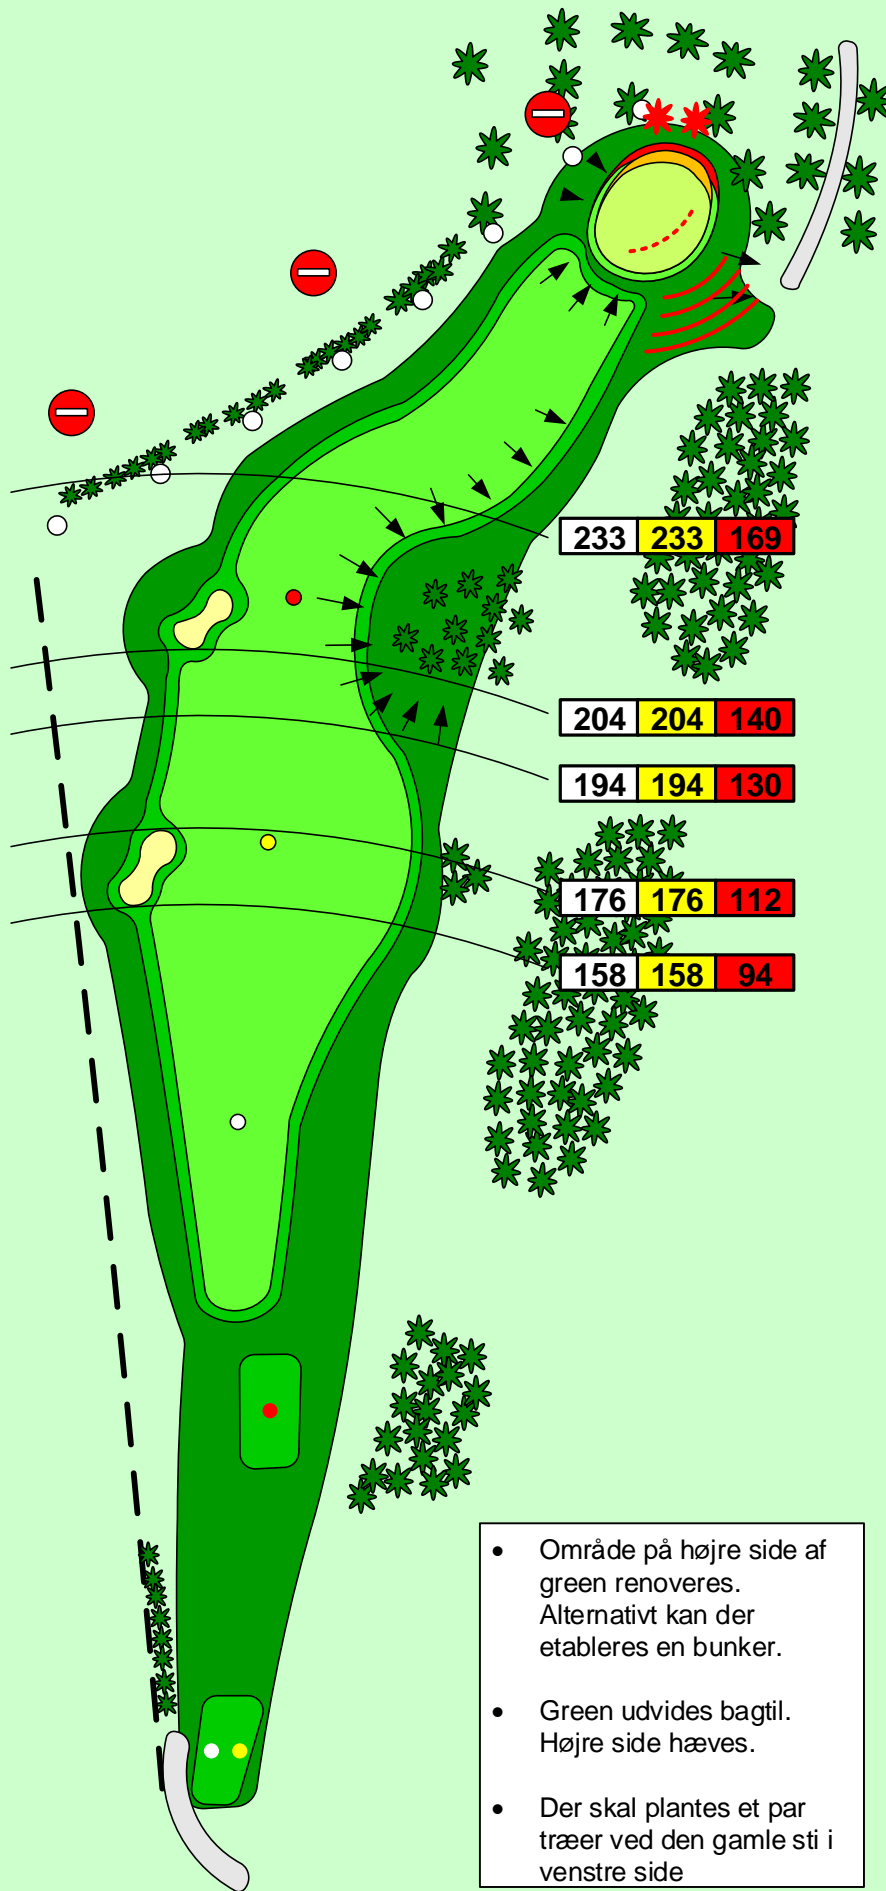

- Område på højre side af green renoveres. Alternativt kan der etableres en bunker.
- Green udvides bagtil. Højre side hæves.
- Der skal plantes et par træer ved den gamle sti i venstre side

Hul 26 Par 4

320m / 320m / 256m

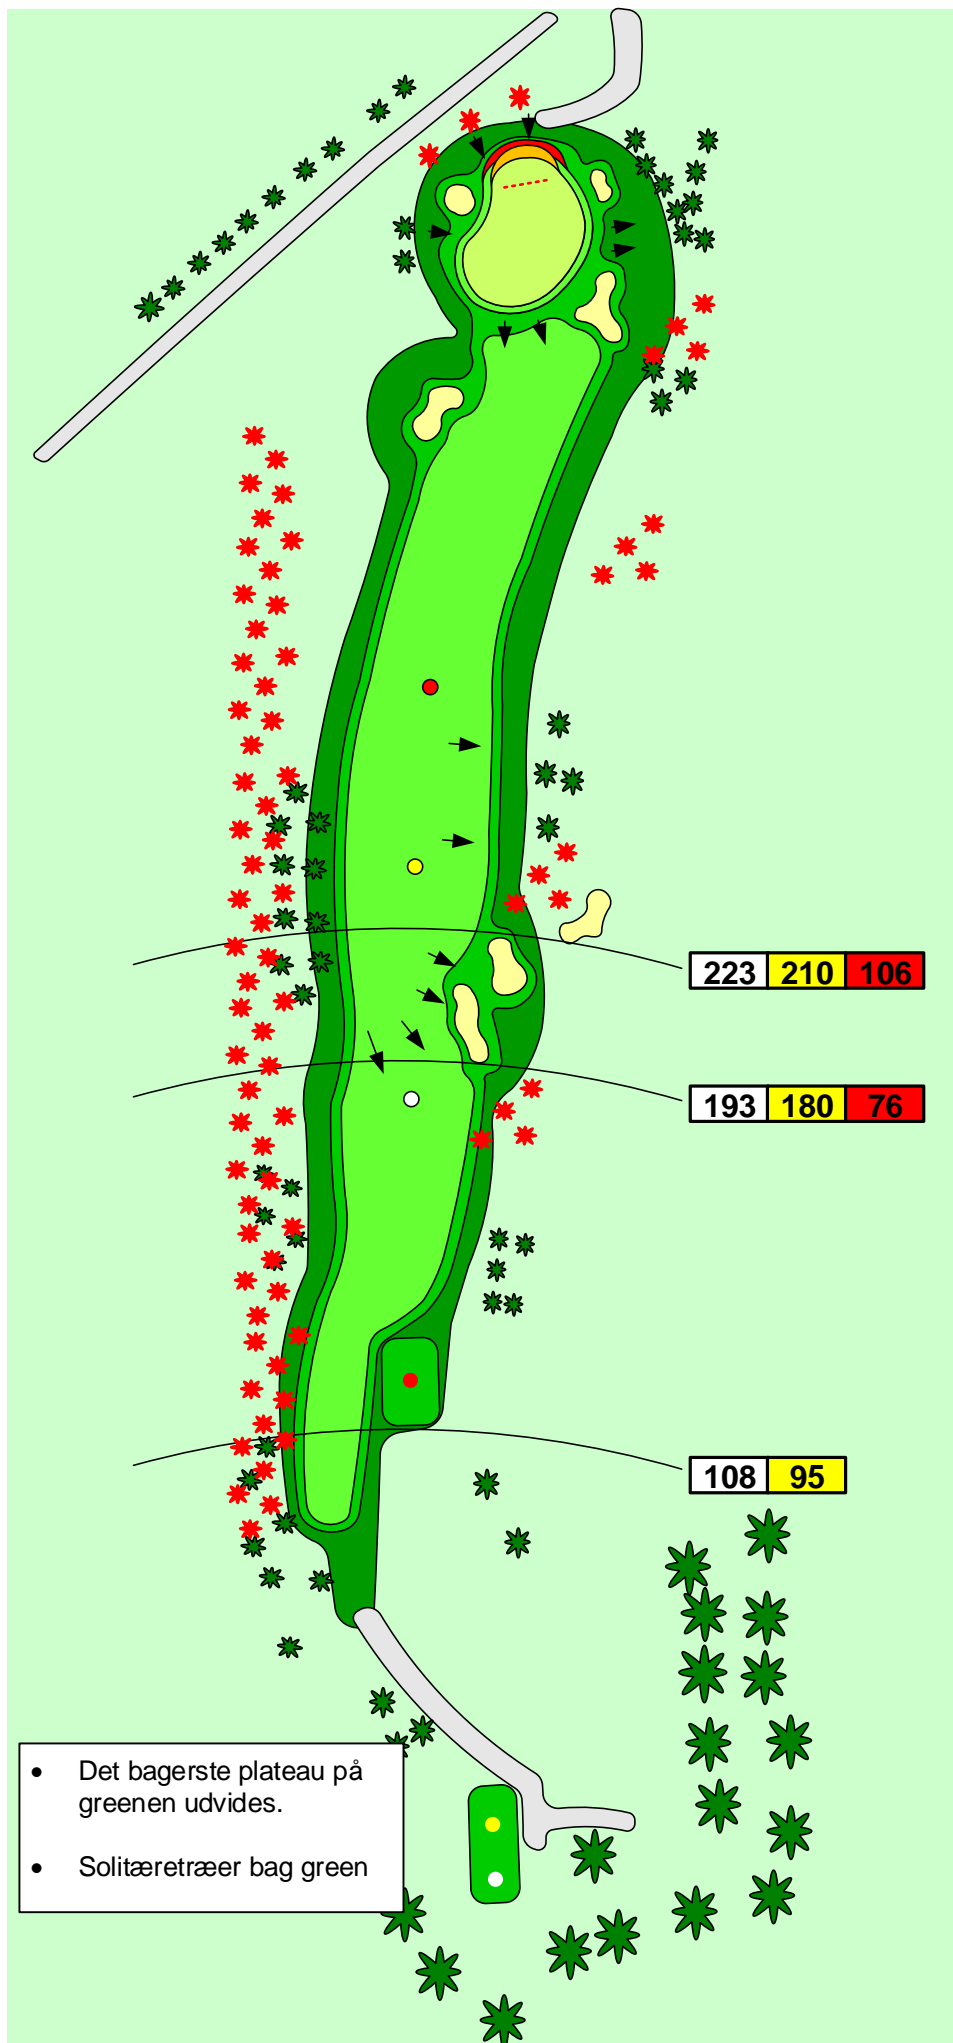

- Det bagerste plateau på greenen udvides.
- Solitærretræer bag green

Hul 27 Par 4
 381m / 368m / 264m